


Geländeschnitt

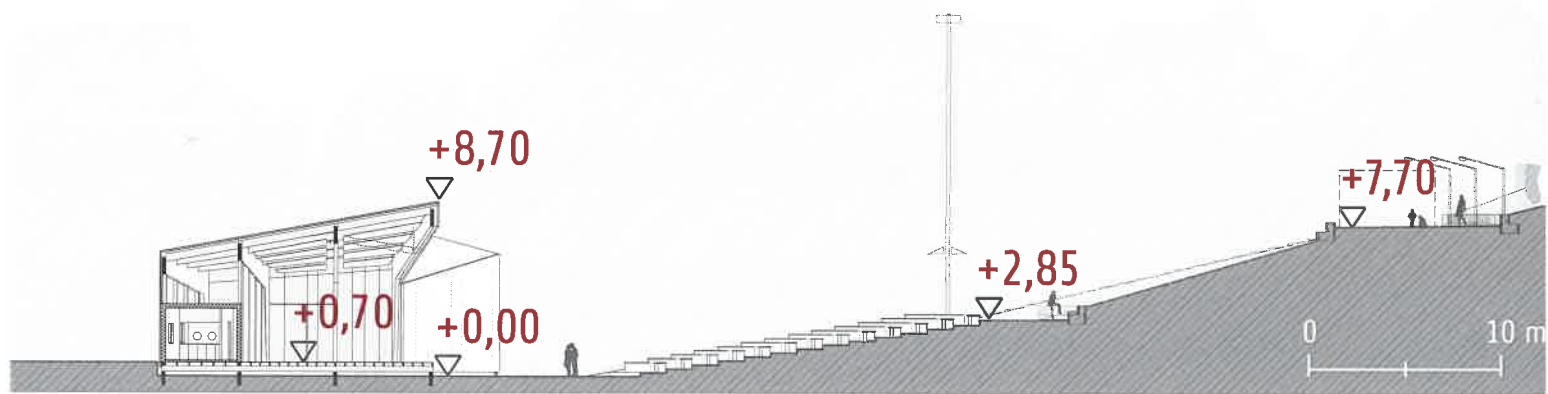

Bünnenhaus

Vorplatz

Tribüne

FOH-Platz

Händlerbalkon